

**АДМИНИСТРАЦИЯ
ТИШАНСКОГО СЕЛЬСКОГО ПОСЕЛЕНИЯ
НЕХАЕВСКОГО МУНИЦИПАЛЬНОГО РАЙОНА
ВОЛГОГРАДСКОЙ ОБЛАСТИ**

ПОСТАНОВЛЕНИЕ

от 09.07.2015 г

№ 32

Об утверждении схемы земельного участка из земель населенных пунктов в х. Соколовский

В соответствии с п.2, ст. 3.3 Федерального Закона от 25.10.2001 г. № 137-ФЗ «О введении в действие Земельного Кодекса Российской Федерации», ч.13, ст. 11.10 Земельного Кодекса РФ (в редакции от 08.03.2015г), Федеральным Законом от 24.07.2007 г. № 221-ФЗ «О государственном кадастре недвижимости», администрация Тишанского сельского поселения Нехаевского муниципального района постановляет:

1. Утвердить схему расположения земельного участка на кадастровом плане территории находящегося по адресу: Волгоградская обл., Нехаевский район, х. Соколовский, ул. Центральная, 19 в зоне застройки объектами личных подсобных хозяйств (СХ-1), площадью 341 кв. метров, для эксплуатации фельдшерско-акушерского пункта .

2. Рекомендовать ГБУЗ «Нехаевская ЦРБ» Нехаевского муниципального района Волгоградской области обеспечить:

- проведение землеустроительных работ по земельному участку и подготовку материалов в землеустроительной организации.
- постановку земельного участка на государственный кадастровый учет.

Глава Тишанского
сельского поселения



А.Н. Сафронов


Утверждена
Постановлением Администрации Тишанского сельского поселения
Волгоградской области об утверждении схемы земельного участка из
земель населенных пунктов в х. Соколовский.

(наименование документа об утверждении, включая наименования
органов государственной власти или органов местного самоуправления,
принявших решение об утверждении схемы или подписавших соглашение
о перераспределении земельных участков)


от _____ № _____

**Схема расположения земельного участка или земельных участков на кадастровом
плане территории**
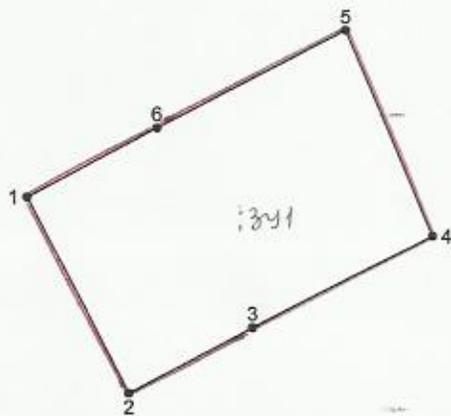
| | | |
|---|---------------|-----------|
| Условный номер земельного участка 34:17:140001:3У1 | | |
| Площадь земельного участка 341 м ² | | |
| Обозначение характерных точек границ | Координаты, м | |
| | X | Y |
| 1 | 2 | 3 |
| n1 | 569728,58 | 214113,02 |
| n2 | 569715,56 | 214119,62 |
| n3 | 569719,79 | 214127,91 |
| n4 | 569725,79 | 214140,00 |
| n5 | 569739,37 | 214134,32 |
| n6 | 569732,99 | 214121,66 |







Масштаб 1:500

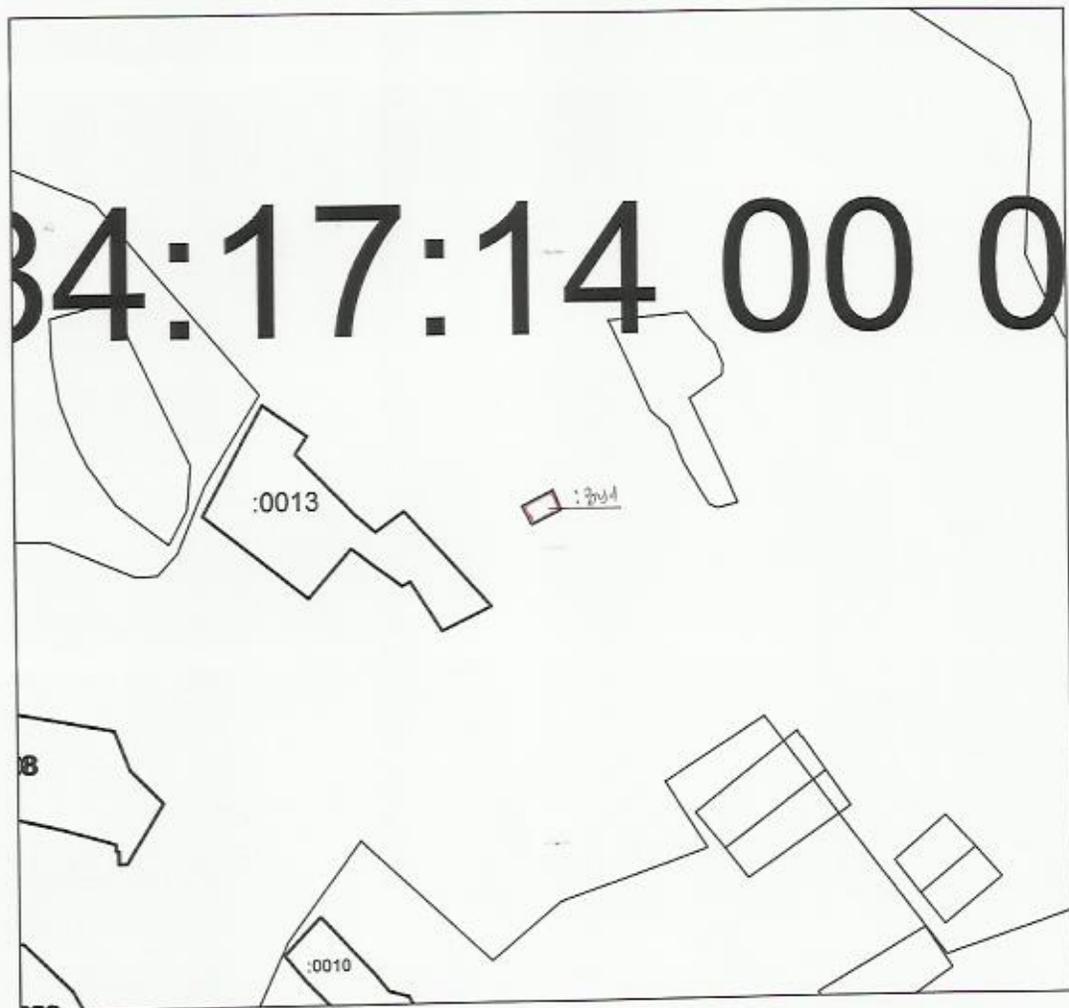

Масштаб 1: 2500

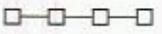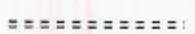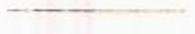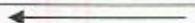Условные обозначения:

| № п/п | Название условного знака | Изображение | Описание изображения |
|-------|--|--|---|
| 1 | 2 | 3 | 4 |
| 1 | Земельный участок, размеры которого могут быть переданы в масштабе разделов графической части |  | для изображения применяются условные знаки №3, №4 |
| 2 | Земельный участок, размеры которого не могут быть переданы в масштабе разделов графической части ¹ : а) земельный участок, имеющийся в ГКН сведения о границе которого достаточны для определения ее положения на местности; б) земельный участок, имеющийся в ГКН сведения о границе которого недостаточны для определения ее положения на местности; в) ранее учтенный земельный участок, представляющий собой единое землепользование с преобладанием обособленных участков, имеющийся в ГКН сведения о границах которых достаточны для определения их положения на местности; г) ранее учтенный земельный участок, представляющий собой единое землепользование с преобладанием обособленных участков, имеющийся в ГКН сведения о границах которых недостаточны для определения их положения на местности; д) ранее учтенный земельный участок, представляющий собой единое землепользование с преобладанием условных участков, имеющийся в ГКН сведения о границах которых достаточны для определения их положения на местности; е) ранее учтенный земельный участок, представляющий собой единое землепользование с преобладанием условных участков, имеющийся в ГКН сведения о границах которых недостаточны для определения их положения на местности |       | квадрат черного цвета с длиной стороны 3 мм квадрат с длиной стороны 3 мм, очерченный линией черного цвета, толщиной 0,2 мм квадраты черного цвета с длиной стороны 2 мм, соединенные штрихами черного цвета, толщиной 0,2 мм квадраты с длиной стороны 2 мм, очерченные линией черного цвета, толщиной 0,2 мм, соединенные штрихами черного цвета, толщиной 0,2 мм сплошные параллельные линии толщиной 0,2 мм и расстоянием между ними 1 мм пунктирные параллельные линии с расстоянием между ними 1 мм. Интервал между штрихами – 1 мм, длина штриха – 2 мм, толщина – 0,2 мм |
| 3 | Часть границы: а) существующая часть границы, имеющаяся в ГКН сведения о которой достаточны для определения ее местоположения; б) вновь образованная часть границы, сведения о которой достаточны для определения ее местоположения; в) существующая часть границы, имеющаяся в ГКН сведения о которой недостаточны для определения ее местоположения; г) вновь образованная часть границы, сведения о которой недостаточны для определения ее местоположения |     | сплошная линия черного цвета, толщиной 0,2 мм сплошная линия красного цвета, толщиной 0,2 мм (допускается линия черного цвета, выделенная маркером красного цвета, шириной до 3 мм) пунктирная линия черного цвета, толщиной 0,2 мм, длиной штриха 2 мм и интервалом между штрихами 1 мм пунктирная линия красного цвета, толщиной 0,2 мм, длиной штриха 2 мм и интервалом между штрихами 1 мм (допускается линия черного цвета, выделенная маркером красного цвета, шириной до 3 мм) |
| 4 | Характерная точка границы: а) характерная точка границы, сведения о которой не позволяют однозначно определить ее положение на местности б) характерная точка границы, сведения о которой позволяют однозначно определить ее положение на местности |   | окружность диаметром 1,5 мм круг черного цвета диаметром 1,5 мм |
| 5 | Пункт геодезической основы: а) пункт государственной геодезической сети б) пункт опорной межевой сети |   | равносторонний треугольник со стороной 3,0 мм с точкой внутри квадрат со стороной 2,0 мм с точкой внутри |
| 6 | Точка съёмочного обоснования |  | окружность диаметром 1, мм с точкой внутри |
| 7 | Направления геодезических построений при создании съёмочного обоснования |  | сплошная линия черного цвета толщиной 0,5 мм |
| 8 | Направления геодезических построений при определении координат характерных точек границ земельного участка |  | сплошная линия черного цвета со стрелкой толщиной 0,2 мм |

¹ Для обозначения образуемых земельных участков, размеры которых не могут быть переданы в масштабе разделов графической части, применяются условные знаки №2 (а, б), выполненные красным цветом (допускается знак, выполненный черным цветом, выделять маркером красного цвета)